


一层平面图 1:100


总建筑面积: 1137.37m²
 本层建筑面积: 3302.47m²

湖南三利地产工程咨询有限公司 HUNAN FORTUNE ARCHITECTS CO., LTD.		建设单位	湖南三利地产有限公司
设计号: NO.17-59 阶段: 施工图 图例编号: 建筑-04 日期: 2017.11	设计: 李俊云 校核: 李俊云 审核: 李俊云 审定: 李俊云	项目名称	三湘星城-23#楼(约九层)
湖南三利地产工程咨询有限公司 项目负责人: 李俊云		设计号	NO.17-59
项目负责人: 李俊云		阶段	施工图
项目负责: 程志忠		图例编号	建筑-04
审定: 程志忠		日期	2017.11

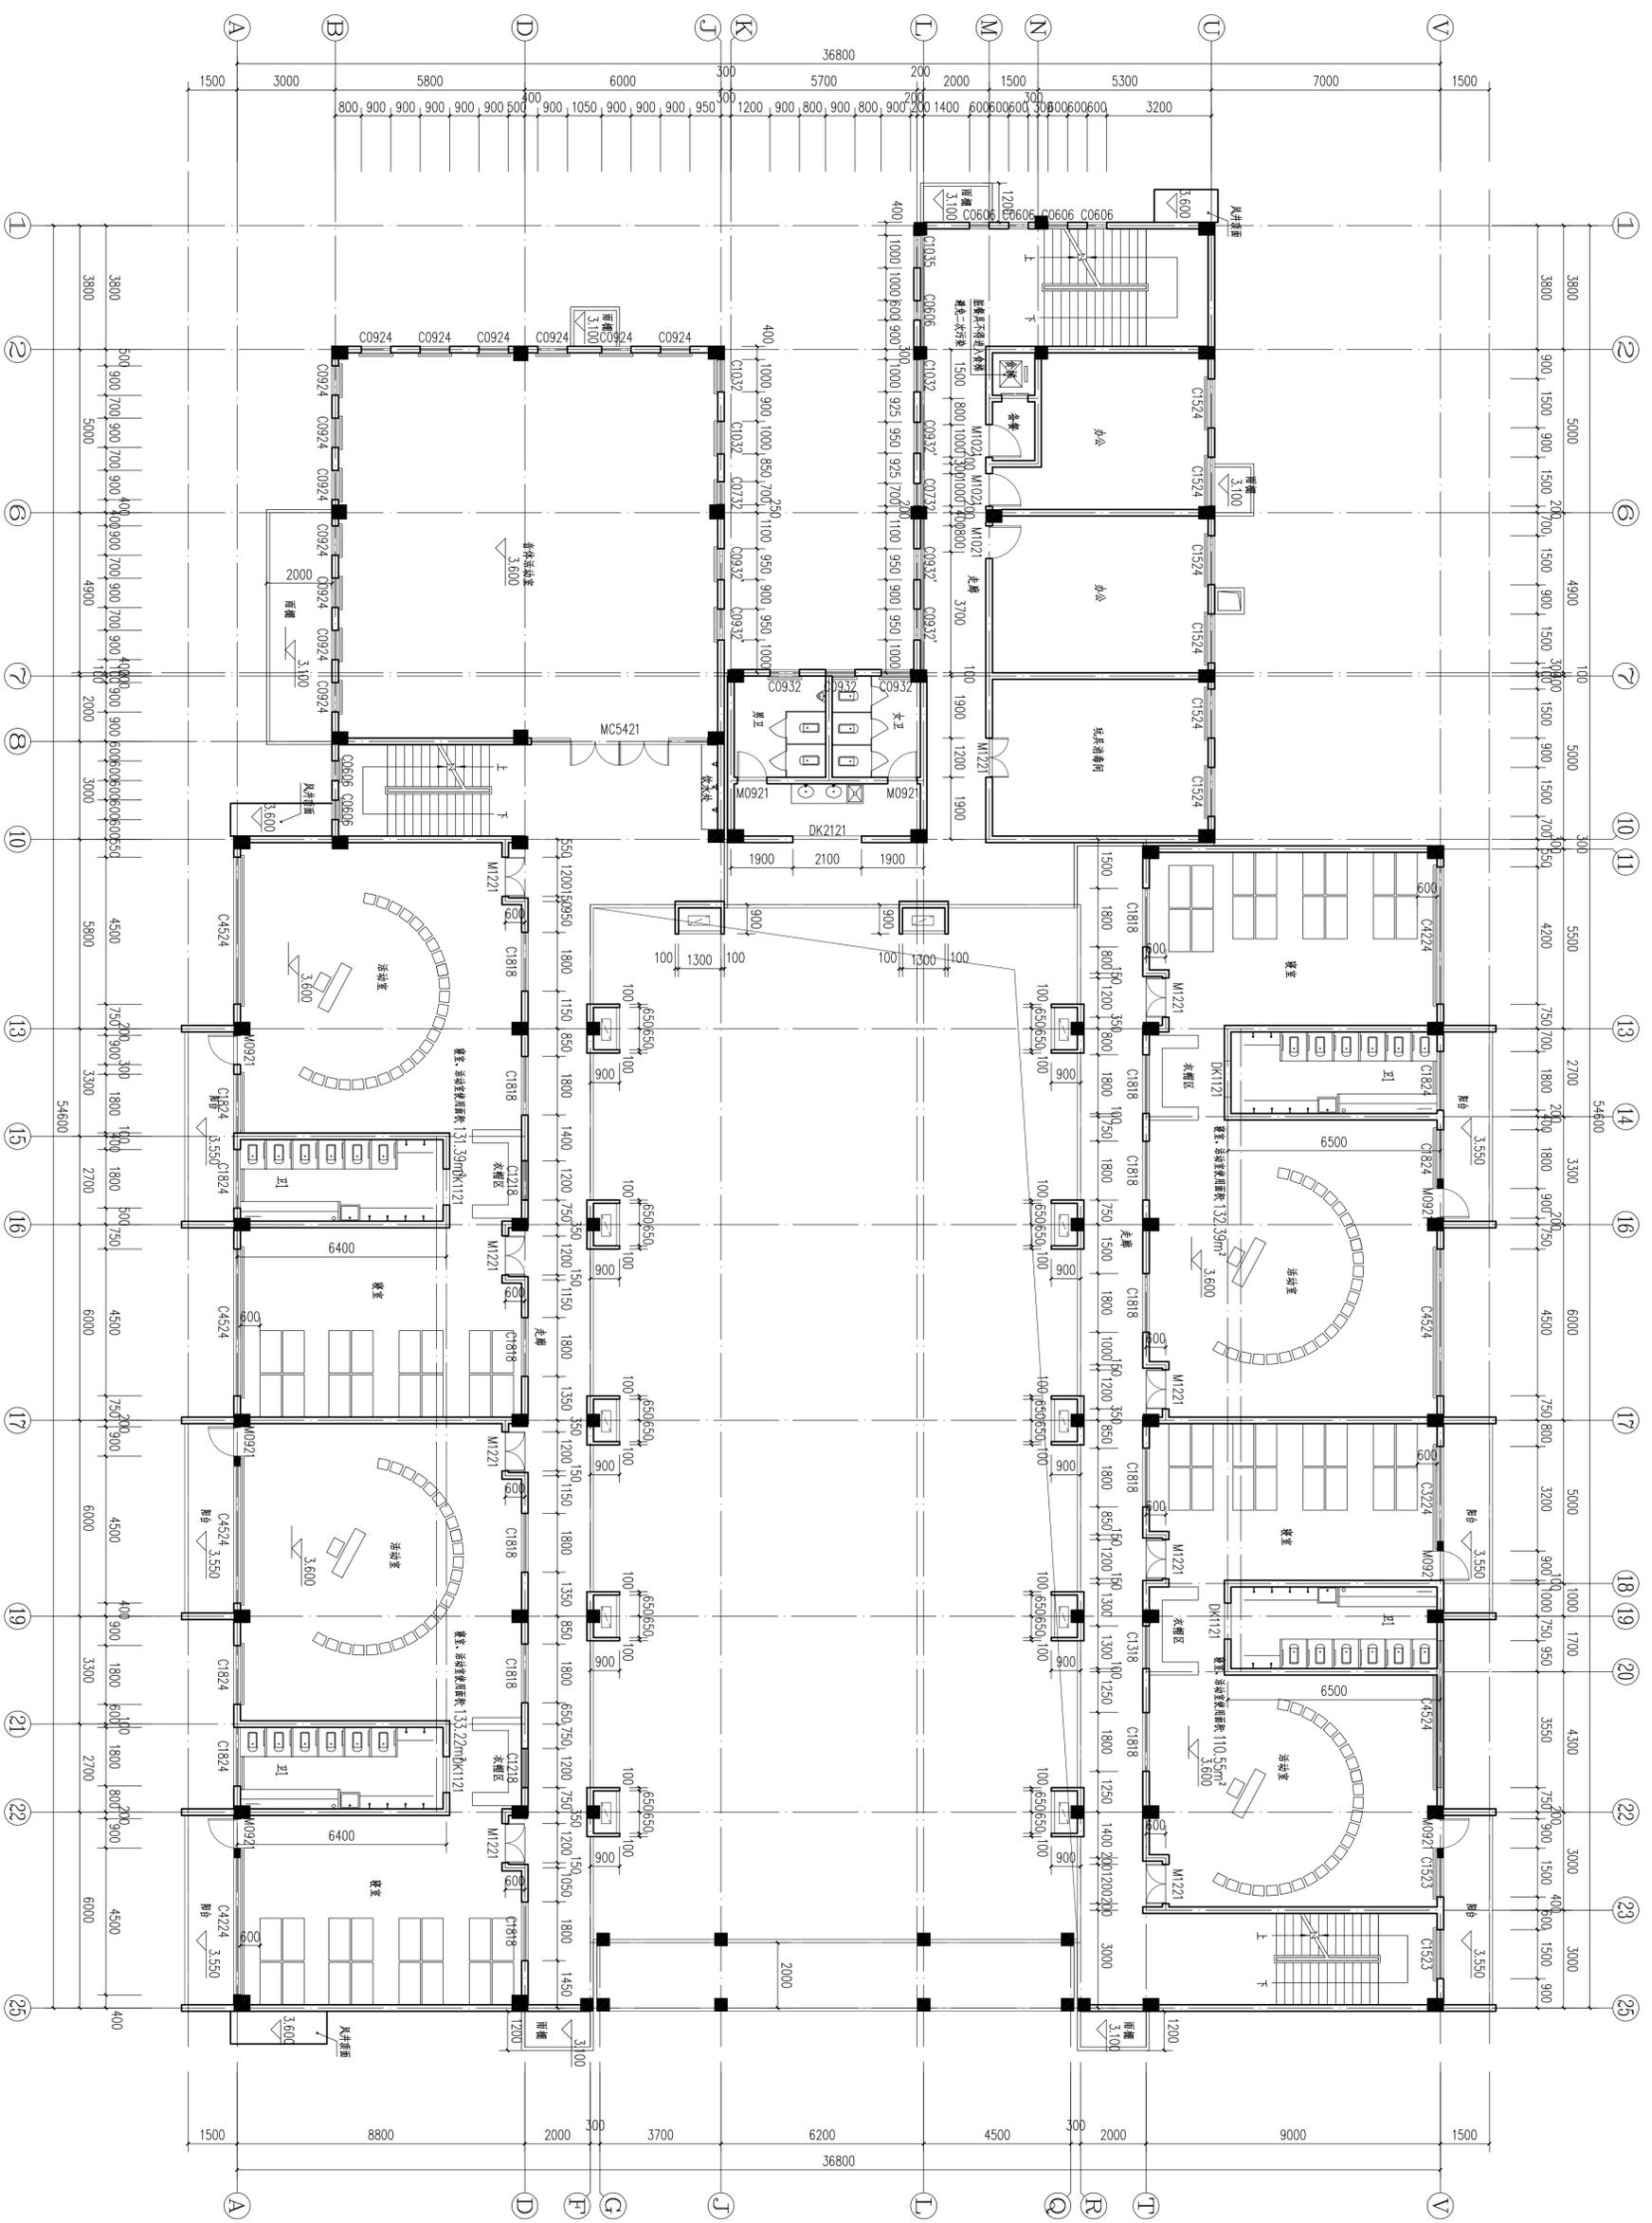

二层平面图 1:100
 本层建筑面积: 1165.27m²

湖南三星地产工程技术有限公司 HUNAN FORTY ARCHITECTS CO., LTD.		建设单位 湖南三星地产有限公司 项目名称 三湘星城-23栋(幼儿园)
设计号 NO.17-59	设计阶段 施工图	设计日期 2017.11
设计人 李凌云	审核人 李凌云	审核日期 2017.11
校对 李凌云	审核 李凌云	审核日期 2017.11
绘图 李凌云	审核 李凌云	审核日期 2017.11
日期 2017.11	审核 李凌云	审核日期 2017.11

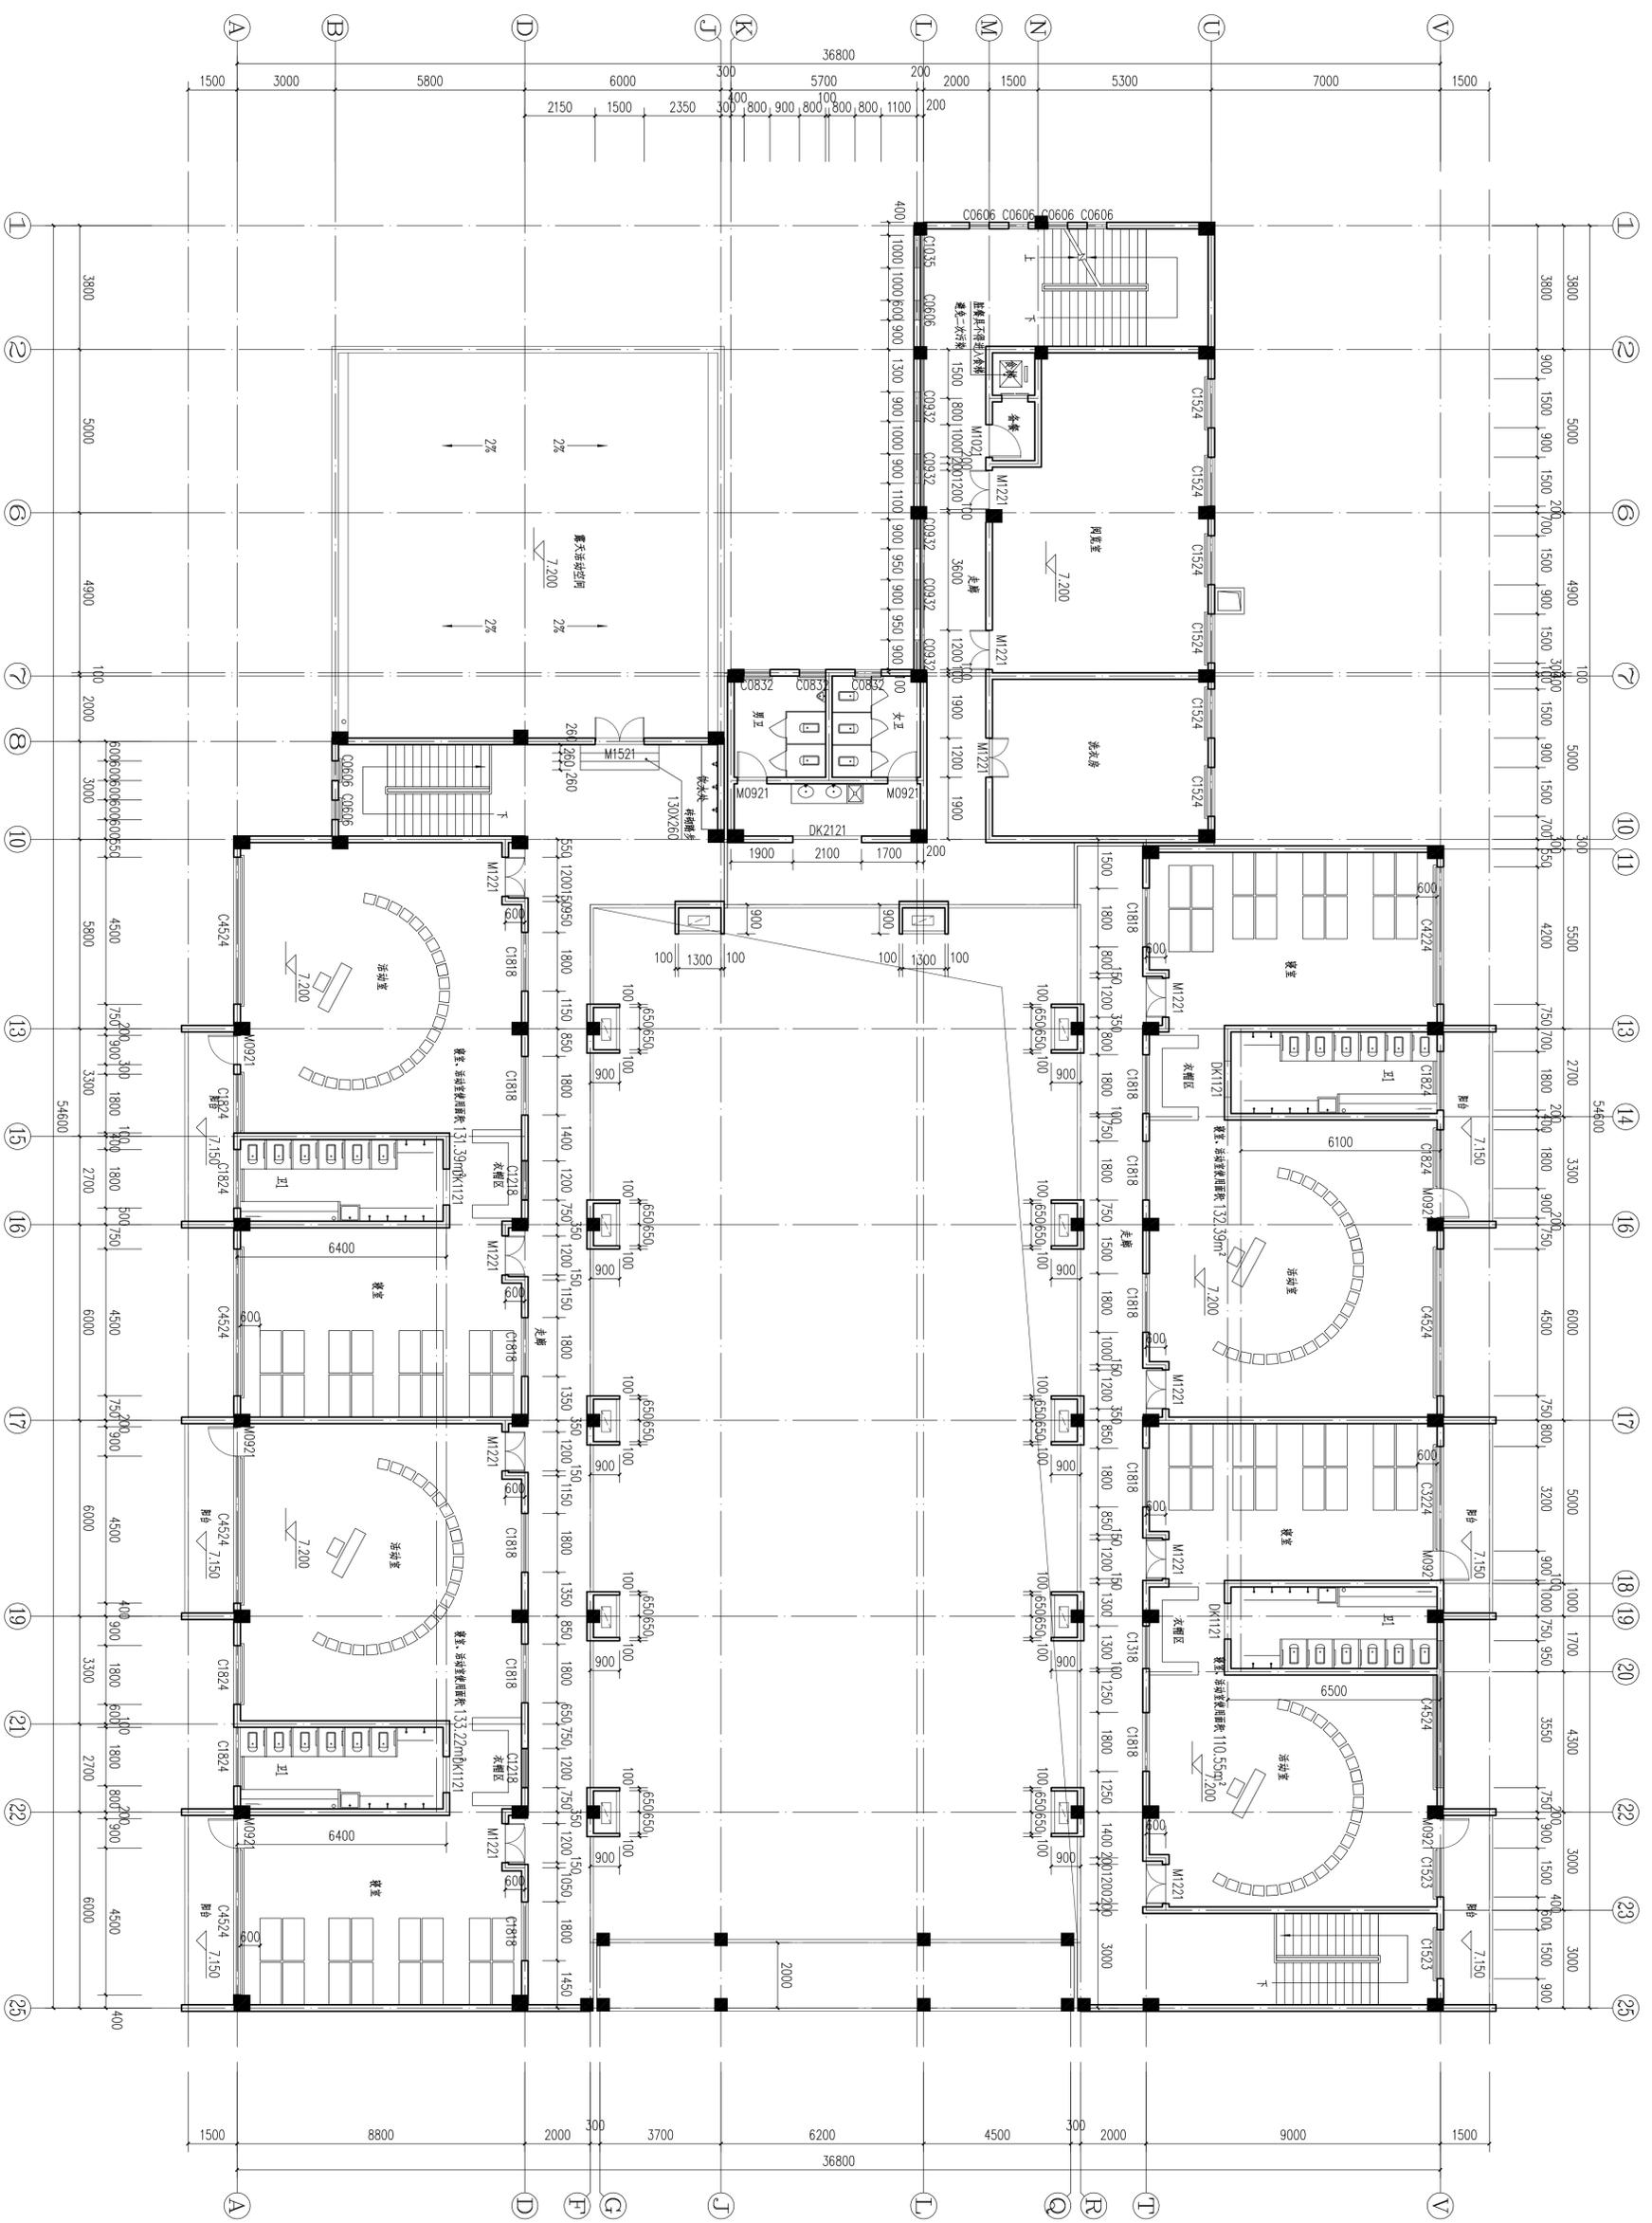

三层平面图 1:100
 本层建筑面积: 1021.28m²

湖南方圆建筑设计工程有限公司 HUNAN FUYUAN ARCHITECTS CO., LTD. 湖南方圆建筑设计工程有限公司 HUNAN FUYUAN ARCHITECTS CO., LTD.		建设单位 湖南三井地产有限公司 项目名称 三湘星城-23栋(幼/儿园)
设计人 刘奕 校对人 刘奕 审核人 刘奕	项目负责人 李凌云 项目负责 程志忠 项目负责 程志忠	设计号 NO.17-59 阶段 施工图 图别图号 建筑-06 日期 2017.11

本公司设计质量及信誉由中国人民财产保险股份有限公司承保